ERBAT
architectes

GRAND-RUE 32 1315 LA SARRAZ
021 866 78 54 erbat@erbat.ch

EXPO DE COSSONAY
édition 2018

CONSTRUCTION DE LA CANTINE ET EMPLACEMENT DES STANDS

PLANS PROVISOIRE A3

ECH. 1:300 - MODIFIE LE 24 septembre 2018 eg

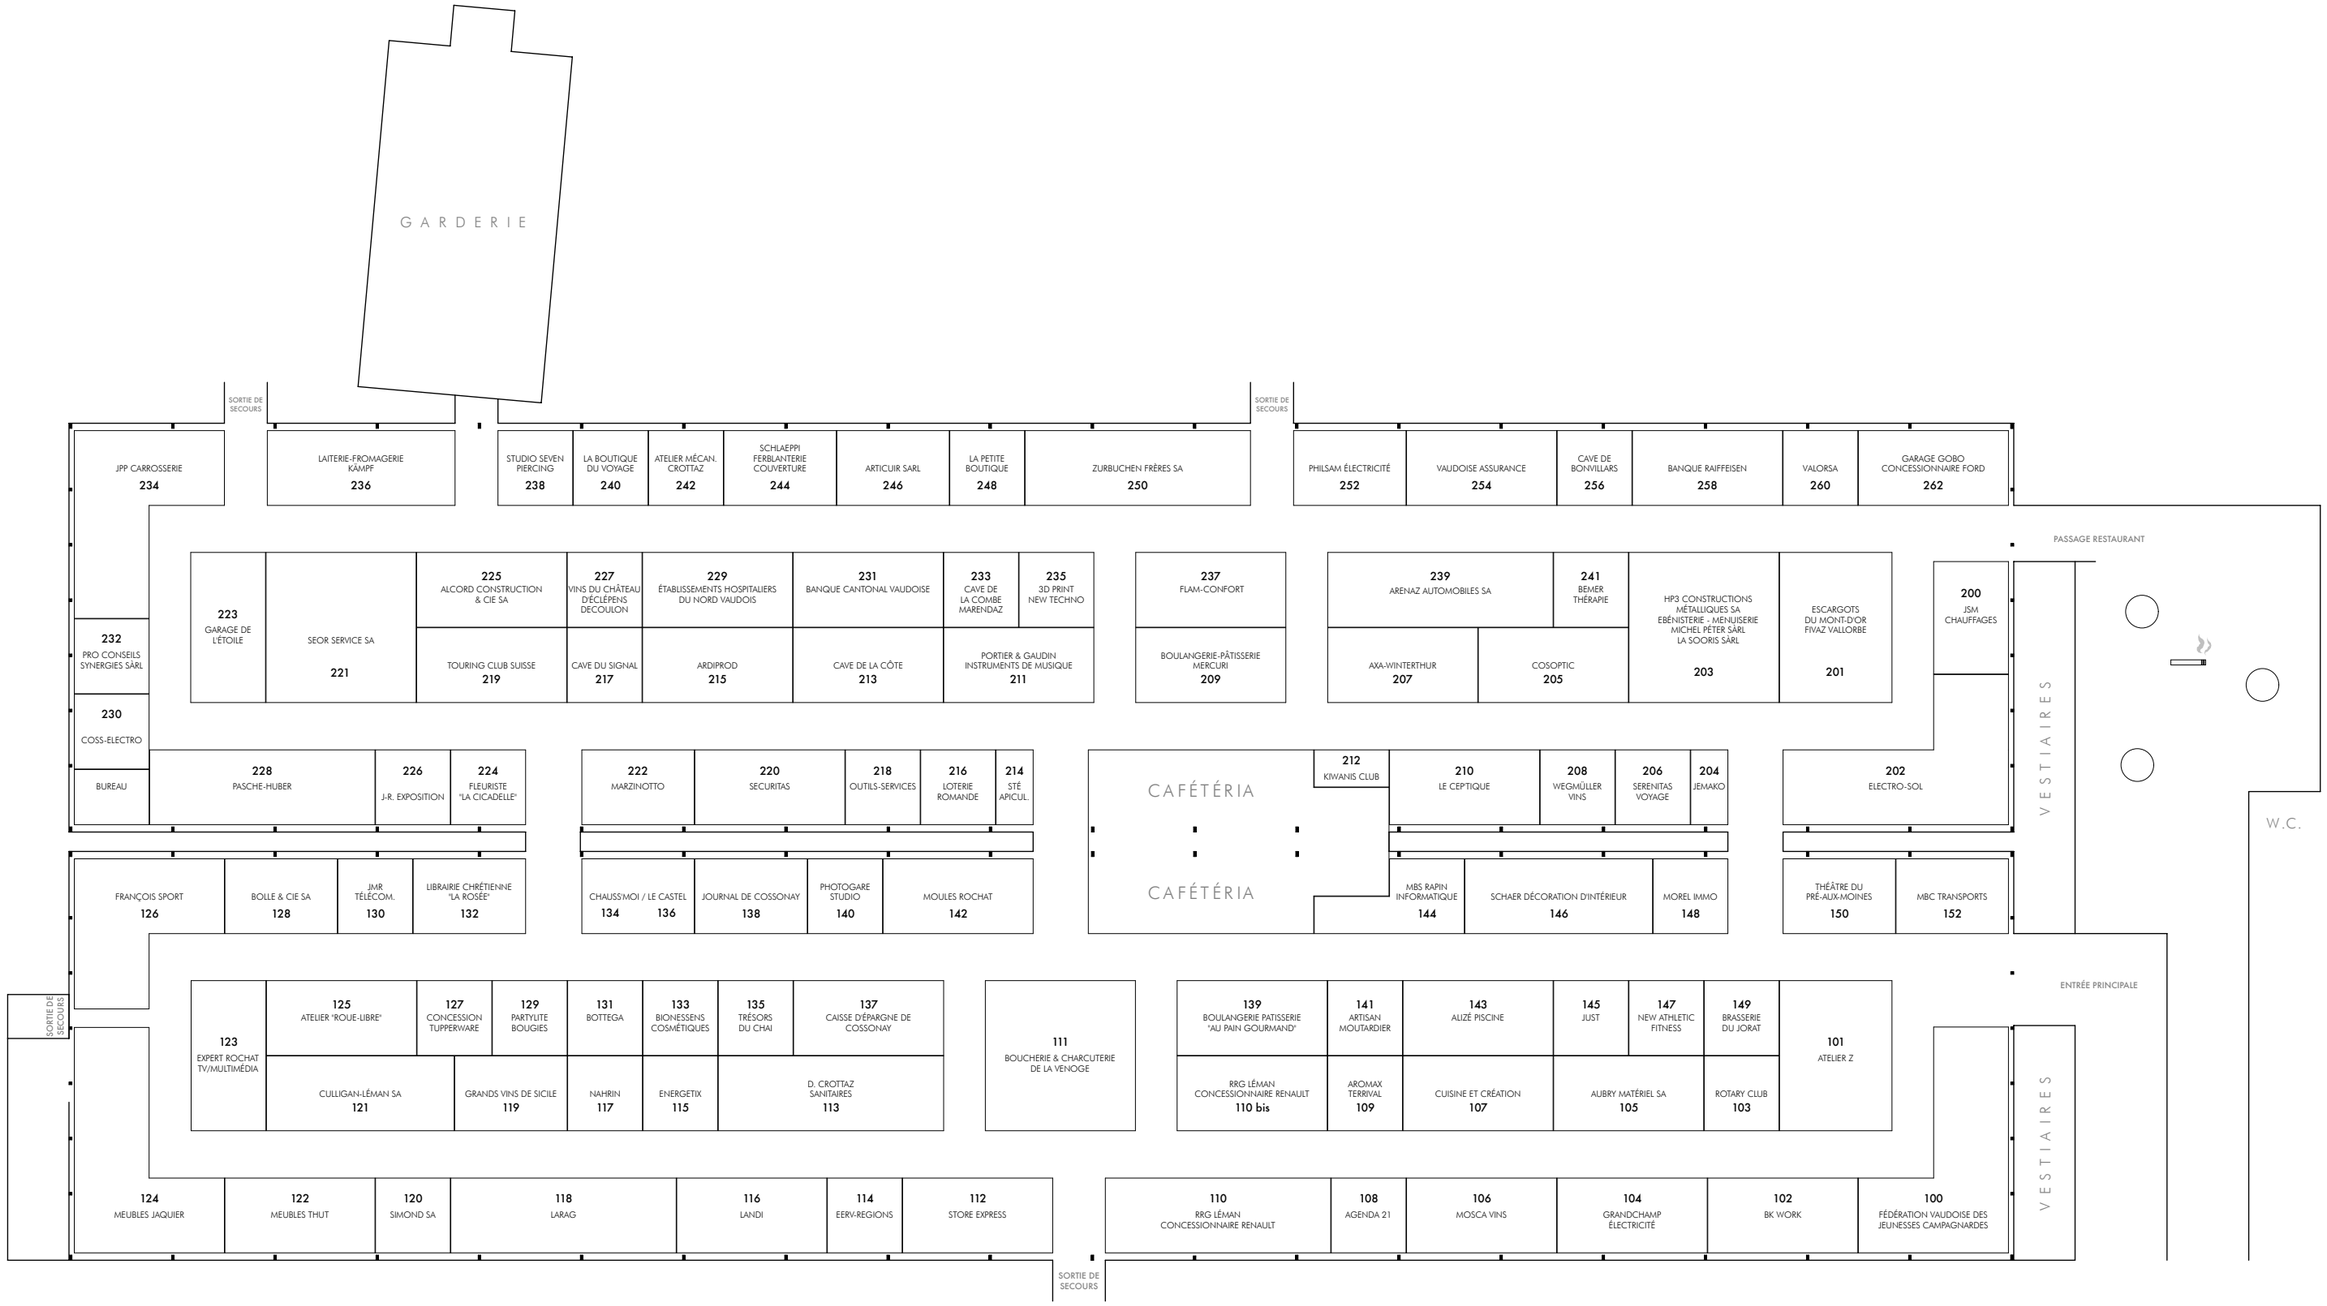

EXPO DE COSSONAY 2018 - PLAN PROVISOIRE STANDS